


План 1-го этажа

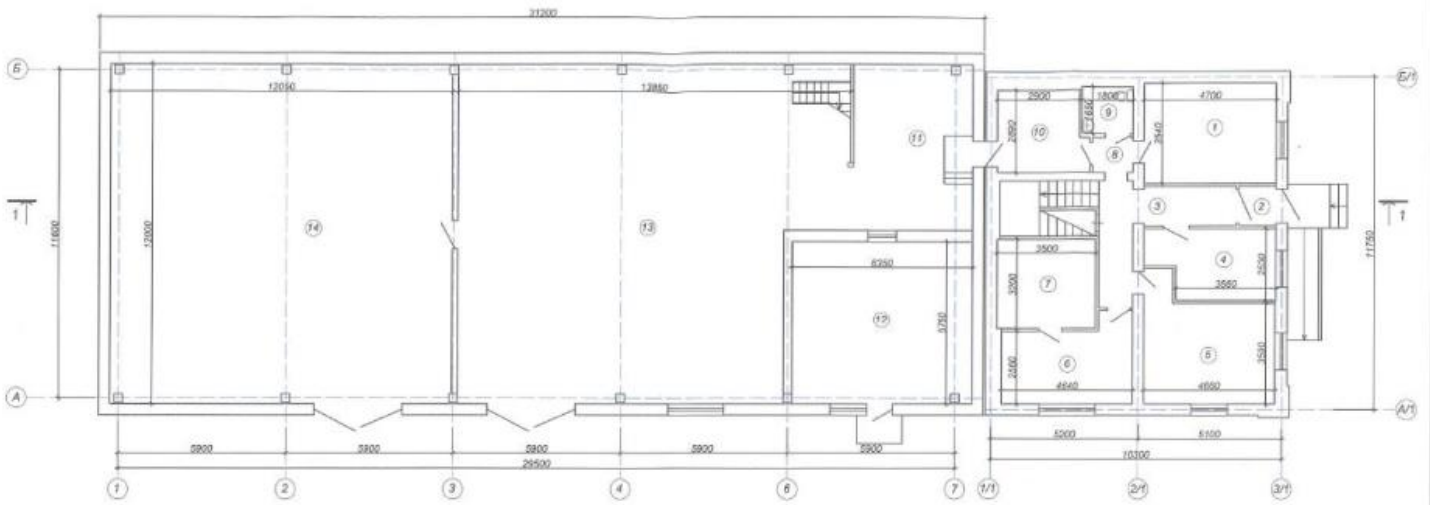

ЭКСПЛИКАЦИЯ ПОМЕЩЕНИЙ
1-го этажа

№ п/п	Наименование	Площадь м2
1	Кабинет	16.70
2	Тамбур	1.80
3	Коридор	16.60
4	Кабинет	10.60
5	Кабинет	17.50
6	Кабинет	12.80
7	Комната отдыха	11.10
8	Коридор	1.70
9	Туалет	3.00
10	Подсобное помещение	8.30
11	Подсобное помещение	22.50
12	Техническое помещение	36.80
13	Помещение для автотранспорта	154.00
14	Помещение для автотранспорта	139.60
	Площадь 1-го этажа	453.00